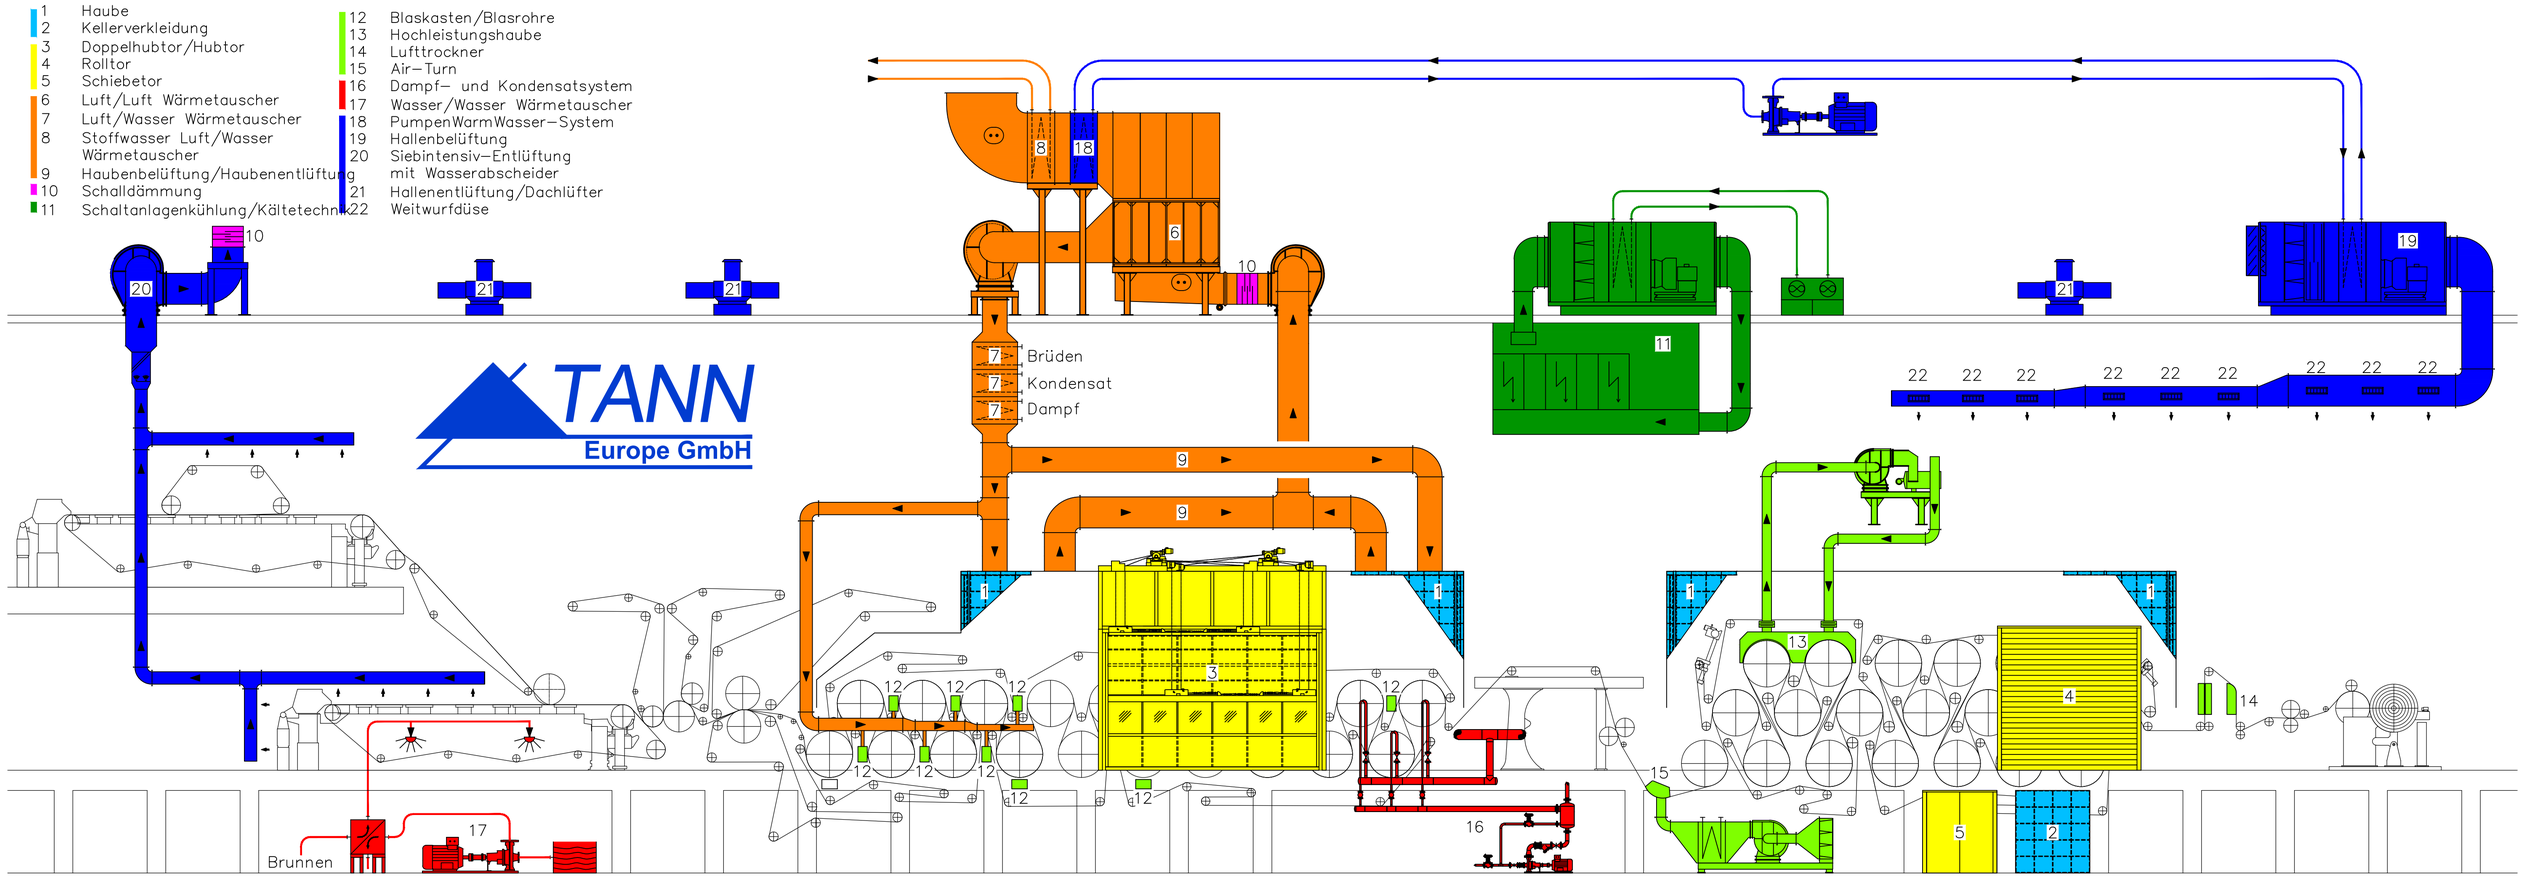
1 Haube
2 Kellerverkleidung
3 Doppelhubtor/Hubtor
4 Rolltor
5 Schiebetor
6 Luft/Luft Wärmetauscher
7 Luft/Wasser Wärmetauscher
8 Stoffwasser Luft/Wasser Wärmetauscher
9 Haubenbelüftung/Haubenentlüftung
10 Schalldämmung
11 Schaltanlagenkühlung/Kältetechnik
12 Blaskasten/Blasrohre
13 Hochleistungshaube
14 Lufttrockner
15 Air–Turn
16 Dampf– und Kondensatsystem
17 Wasser/Wasser Wärmetauscher
18 PumpenWarmWasser–System
19 Hallenbelüftung
20 Siebintensiv–Entlüftung mit Wasserabscheider
21 Hallenentlüftung/Dachlüfter
22 Weitwurfdüse
Brüden
Kondensat
Dampf
Brunnen
TANN
Europe GmbH